ΕΦΗΜΕΡΙΣ ΤΗΣ ΚΥΒΕΡΝΗΣΕΩΣ

ΤΗΣ ΕΛΛΗΝΙΚΗΣ ΔΗΜΟΚΡΑΤΙΑΣ

ΤΕΥΧΟΣ ΤΕΤΑΡΤΟ   Αρ. Φύλλου 1170

21 Σεπτεμβρίου 1993

ΠΕΡΙΕΧΟΜΕΝΑ

ΠΟΛΕΟΔΟΜΙΑ

ΔΙΑΤΑΓΜΑΤΑ

ΠΟΛΕΟΔΟΜΙΑ

ΔΙΑΤΑΓΜΑΤΑ

(1)

Έγκριση πραγματοποίησης μεταφοράς συντελεστή δόμησης σε ακίνητο που βρίσκεται εντός του ρυμοτομικού σχεδίου Δήμου Ρόδου (Ν. Δωδεκανήσου).

Ο ΠΡΟΕΔΡΟΣ
ΤΗΣ ΕΛΛΗΝΙΚΗΣ ΔΗΜΟΚΡΑΤΙΑΣ

Έχοντας υπόψη:

1. Τις διατάξεις του άρθρου 2 του Ν. 880/1979 «Περί καθορισμού ανωτάτου ορίου συντελεστού δομήσεως κ.λπ.» (Α' 58).

2. Τις διατάξεις του Π. Δ/τος 470/1979 «Περί μετασχηματισμού των συντελεστών δομήσεων εις εμβαδά κατά την εφαρμογή του Ν. 880/1979» (Α' 138), όπως τροποποιήθηκε με το από 19.6.1987 Π. Δ/γμα (Α' 592).

3. Τις διατάξεις του Π. Δ/τος 510/1979 «Περί ρυθμίσεως θεμάτων μεταφοράς συντελεστού δομήσεως κατά το Ν. 880/1979» (Α' 154), όπως τροποποιήθηκε με το υπ' αριθμόν 367/1987 Π. Δ/γμα (Α' 163).

4. Τις διατάξεις της παρ. 1 (εδάφ. ιδ) του άρθρου 23 του Ν. 1558/1985 «Κυβέρνηση και Κυβερνητικά Όργανα» (Α' 137).

5. Την Υ 1958/1992 απόφαση του Πρωθυπουργού και του Υπουργού Περιβάλλοντος, Χωροταξίας και Δημοσίων Έργων «Ανάθεση αρμοδιοτήτων στους Υφυπουργούς Περιβάλλοντος, Χωροταξίας και Δημοσίων Έργων Χρήστο Κατσιγιάννη και Γεώργιο Βουλγαράκη» (Β' 744).

6. Την 32689/1993 αίτηση των Αναστασίου και Χριστίνας Ατσίδη.

7. Τις 28216/1993 και 32624/1993 αιτήσεις του Ιωάννη Νικολιδάκη, ενεργούντος ως πληρεξουσίου του Λάζαρου Τριάρχου.

8. Την 792/1992 γνωμοδότηση του Κεντρικού Συμβουλίου Χωροταξίας, Οικισμού και Περιβάλλοντος.

9. Την 33459/28.7.1993 απόφαση του Υφυπουργού Περιβάλλοντος, Χωροταξίας και Δημοσίων Έργων για προέγκριση της σχετικής μελέτης, με πρόταση του Υφυπουργού Περιβάλλοντος, Χωροταξίας και Δημοσίων Έργων, αποφασίζουμε:

Άρθρο 1

1. Εγκρίνεται η πραγματοποίηση μέρους της μεταφοράς του συντελεστή δόμησης που εγκρίθηκε με το από 27.2.1991 Π. Δ/γμα (Δ' 112) από το βαρυνόμενο ακίνητο, που βρίσκεται εντός του ρυμοτομικού σχεδίου του Δήμου Θεσσαλονίκης (Ν. Θεσσαλονίκης) και επί των οδών Βασιλίσσης Όλγας αριθ. 182 και Θεμιστοκλή Σοφούλη, για το οποίο έχουν εκδοθεί οι 2256/1991 και 5265/1993 σχετικοί τίτλοι δικαιώματος μεταφοράς συντελεστή δόμησης στο όνομα του Λαζάρου Τριάρχου, σε άλλο ακίνητο (ωφελούμενο) που βρίσκεται εντός του ρυμοτομικού σχεδίου του Δήμου Ρόδου (Ν. Δωδεκανήσου) και επί της οδού Παρθενόπης (Ο.Τ. 241α), για το οποίο υφίσταται δικαίωμα πραγματοποίησης της μεταφοράς συντελεστή δόμησης υπέρ των Αναστασίου και Χριστίνας Ατσίδη, όπως το ωφελούμενο ακίνητο φαίνεται με στοιχεία Α, Β, Γ, Δ, Ε, Α στο σχετικό πρωτότυπο διάγραμμα σε κλίμακα 1:500 που θεωρήθηκε από τον Προϊστάμενο της Διεύθυνσης Τοπογραφικών Εφαρμογών με την 84079/1993 πράξη του και που αντίτυπο του σε φωτοσμίκρυνση δημοσιεύεται με το παρόν διάταγμα.

2. Τα ειδικότερα στοιχεία πραγματοποίησης της μεταφοράς συντελεστή δόμησης είναι τα εξής:

Συνολική δομήσιμη επιφάνεια η οποία δύναται να δομηθεί στο ωφελούμενο ακίνητο επιπλέον της επιτρεπομένης βάσει των ισχυόντων στην περιοχή όρων δόμησης 391,38 τ.μ. που αντιστοιχεί σε 106,557 τ.μ. του βαρυνομένου ακινήτου.

3. Τα ειδικότερα στοιχεία του ωφελουμένου ακινήτου μετά τη μεταφορά είναι τα εξής:

α) Εμβαδόν οικοπέδου: 1.310,00 τ.μ.

β) Ποσοστό κάλυψης: 30%

γ) Συντελεστής δόμησης: 0,9

δ) Μέγιστο επιτρεπόμενο ύψος του ανεγερθησομένου κτιρίου: έντεκα μέτρα (11,00 μ.).

ε) Το κτίριο πρέπει να ανεγερθεί εντός του ωφελουμένου ακινήτου σύμφωνα με το διάγραμμα κάλυψης σε κλίμακα 1:100 που θεωρήθηκε από τον Προϊστάμενο της Διεύθυνσης Τοπογραφικών Εφαρμογών με την 84079/1993 πράξη του και που αντίτυπό του σε φωτοσμίκρυνση δημοσιεύεται με το παρόν διάταγμα.

4. Πριν τη χορήγηση της οικοδομικής άδειας πρέπει να προσκομισθεί στην αρμόδια πολεοδομική υπηρεσία από τους ενδιαφερομένους πιστοποιητικό μεταγραφής του οικείου Κτηματολογίου για τη σημείωση στη μερίδα της δικαιούχου, του παρόντος διατάγματος, καθώς και βεβαίωση
από την αρμόδια υπηρεσία του Υπουργείου Περιβάλλοντος, Χωροταξίας και Δημοσίων Έργων ότι ακυρώθηκαν οι 2256/1991 και 5265/1993 ονομαστικοί τίτλοι δικαιώματος μεταφοράς συντελεστή δόμησης.

Άρθρο 2

Ακυρώνονται οι 2256/1991 και 5265/1993 ονομαστικοί τίτλοι δικαιώματος μεταφοράς συντελεστή δόμησης.

Άρθρο 3

Η ισχύς του παρόντος διατάγματος αρχίζει από τη δημοσίευσή του στην Εφημερίδα της Κυβερνήσεως.

Στον Υπουργό Περιβάλλοντος, Χωροταξίας και Δημοσίων Έργων αναθέτουμε τη δημοσίευση και εκτέλεση του παρόντος διατάγματος.

Αθήνα, 9 Σεπτεμβρίου 1993

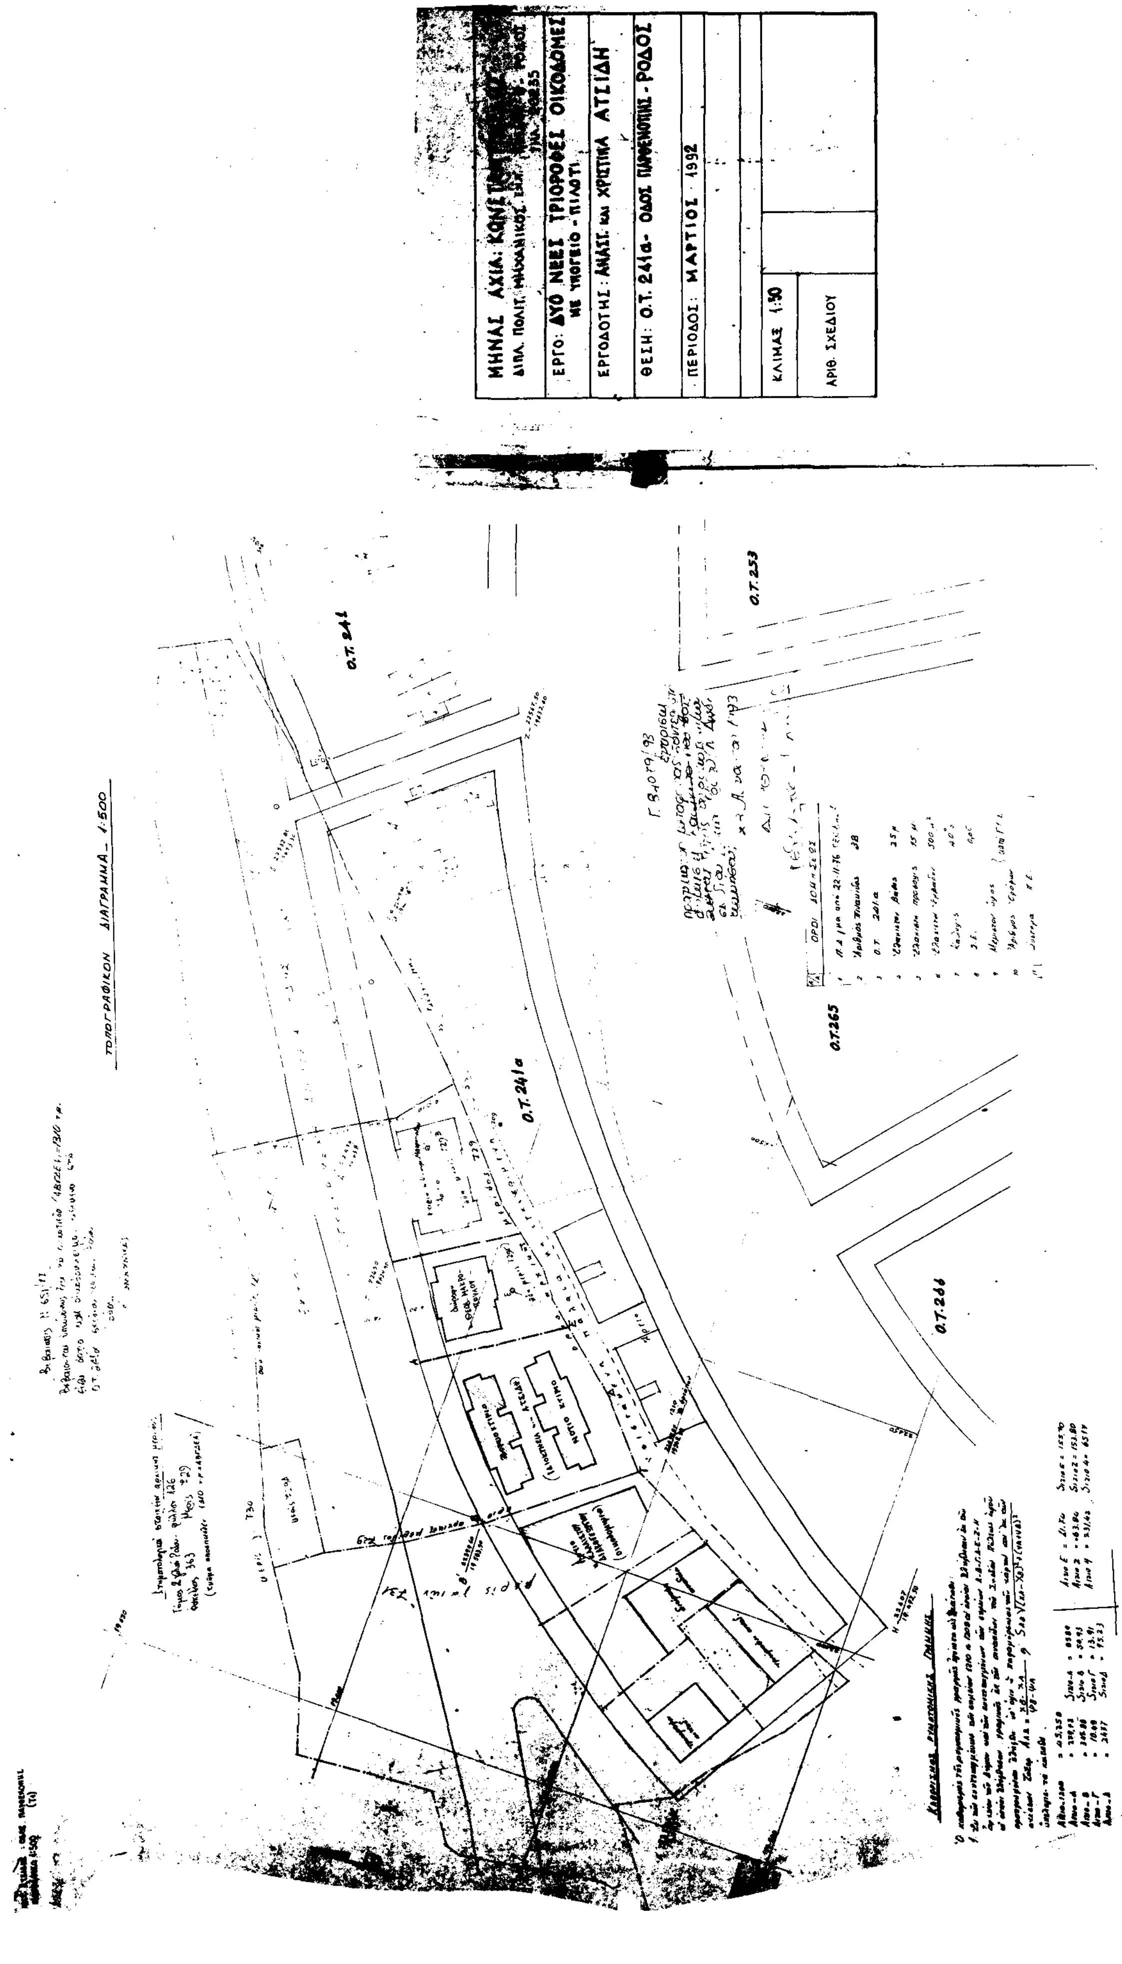
Ο ΠΡΟΕΔΡΟΣ ΤΗΣ ΔΗΜΟΚΡΑΤΙΑΣ

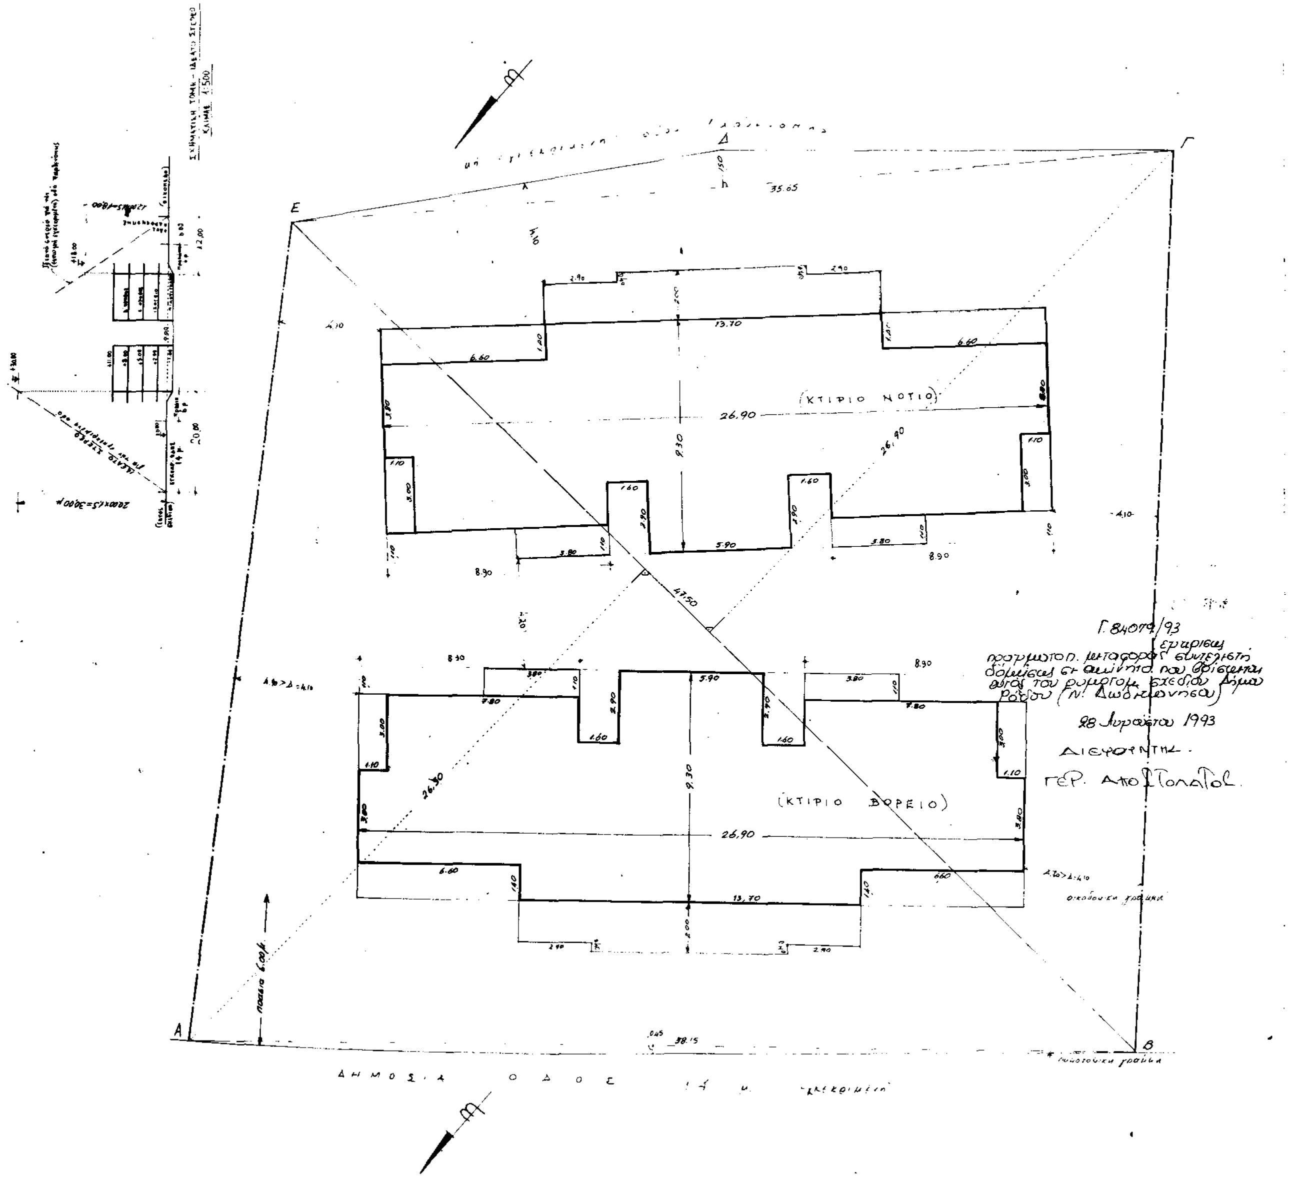
ΚΩΝΣΤΑΝΤΙΝΟΣ Γ. ΚΑΡΑΜΑΝΛΗΣ

Ο ΥΦΥΠΟΥΡΓΟΣ

ΠΕΡΙΒΑΛΛΟΝΤΟΣ, ΧΩΡΟΤΑΞΙΑΣ ΚΑΙ ΔΗΜ. ΕΡΓΩΝ

ΧΡΗΣΤΟΣ ΚΑΤΣΙΓΙΑΝΝΗΣ


ΕΡΓΟ: ΔΥΟ ΝΕΕΣ ΤΡΙΟΡΟΦΕΣ ΟΙΚΟΔΟΜΕΣ
ΜΕ ΥΠΟΓΕΙΟ - ΠΙΛΟΤΗ
ΕΡΓΟΔΟΤΗΣ: ΑΝΑΣΤ. και ΧΡΙΣΤΙΝΑ ΑΤΣΙΔΗ
ΘΕΣΗ: Ο.Τ. 241α - ΟΔΟΣ ΠΑΡΘΕΝΩΠΗΣ - ΡΟΔΟΣ
ΠΕΡΙΟΔΟΣ: ΜΑΡΤΙΟΣ 1992
ΚΛΙΜΑΞ 1:50
ΑΡΙΘ. ΣΧΕΔΙΟΥ
ΤΟΠΟΓΡΑΦΙΚΟΝ ΔΙΑΓΡΑΜΜΑ 1:500
Ο.Τ. 241
Ο.Τ. 241α
Ο.Τ. 253
Ο.Τ. 265
Ο.Τ. 266



ΑΝΑΣΤ. ΑΣΣΙΑΝΗ - ΟΔΟΣ ΠΑΡΘΕΝΟΝΗΣ
ΔΙΑΓΡΑΜΜΑ ΚΑΛΥΨΗΣ 1:100 (Τ2)

ΘΕΣΗ ΟΙΚΟΠΕΔΟΥ: Ο.Τ.241α - Τομέας σχεδίου πόλεως Ρόδου: χωρίς αλφαβητικό στοιχείο (εγκριθείς με μεταγενέστερο διάταγμα)

ΟΡΟΙ ΔΟΜΗΣΕΩΣ: Τό Β.Δ.τής 16-1-1977 (ΦΕΚ Δ'28/1-2-73) γιά τό αρχικό σχέδιο πόλεως Ρόδου δέν περιελάμβανε τό εξεταζόμενο οικοδομικό τετράγωνο 241α.
Γιά τό τετράγωνο αυτό οι όροι δόμησης ορίσθηκαν μέ τό από 22-11-1976 Π.Δ. "περί τροποποιήσεως καί επεκτάσεως τού ρυμοτομικού σχεδίου Ρόδου καί καθορισμού τών όρων καί περιορισμών δομήσεως τών οικοπέδων αυτού" (ΦΕΚ 427/Δ'),
καί τροποποιήθηκαν μέ τό Π.Δ.τής 10-8-1978 (ΦΕΚ Δ'432/28-5-78) σέ συνδυασμό μέ τίς διατάξεις τού Γ.Ο.Κ. (Ν.1577/1985), όπως τροποποιήθηκε μέ τόν Ν.1772/17-5-88(ΦΕΚ Α'91/17-5-88.-

Ελάχ.πρόσωπο: 15 μ., ελάχ.εμβαδόν: 500 τ.μ., Συντ.δομήσεως: 0,6
Λοιπά στοιχεία : κατά ΓΟΚ.

ΕΠΙΦΑΝΕΙΑ ΟΙΚΟΠΕΔΟΥ: Ε= (Α-Β-Γ-Δ-Ε-Α)

1/2Χ (26,40+26,90)Χ 47,70	=	1271,20	
1/2 Χ 35,65 Χ 1,50	=	46,94	
2/3 Χ 38,15 Χ 0,45	=	11,45	**1.310,00 τ.μ.**

κατά τίτλον: επίσης 1310 τ.μ.

ΑΡΤΙΟΤΗΣ-ΟΙΚΟΔΟΜΗΣΙΜΟΤΗΣ: Τό οικόπεδο έχει άρτιο πρόσωπο σέ εγκεκριμένη οδό τού σχεδίου πόλεως Ρόδου πλάτους 14 μέτρων, καί εμβαδόν >500 τ.μ.,
Επίσης έχει καί δεύτερο πρόσωπο (στά νότια) στήν ασφαλτοστρωμένη οδό Παρθενόπης, πού δέν είναι εγκεκριμένη από τό σχέδιο πόλεως, αλλά καθ'όλες τίς ενδείξεις θά διατηρηθεί, αφού η κατάργησή της φαίνεται νά προσκρούει σέ αξεπέραστες δυσκολίες.
άρα τό οικόπεδο είναι κατά τόν κανόνα άρτιο καί οικοδομήσιμο.

Σ Τ Ο Ι Χ Ε Ι Α   Δ Ο Μ Η Σ Η Σ

α) Πρό τής μεταφοράς συντελεστή δόμησης:

ΕΠΙΦΑΝΕΙΑ ΟΙΚΟΔΟΜΗΣ: Στό οικόπεδο προβλέπονται δύο όμοιες διόροφες οικοδομές, μέ τυπική κάτοψη ισογείου καί ορόφου, καί μέ ίση κάτοψη χαμηλωμένου υπόστυλου χώρου (πιλοτί) πού διατίθεται ολόκληρο γιά τήν διάταξη στεγασμένων χώρων στάθμευσης.

ΚΑΛΥΨΗ.-			
26,90 Χ 9,30	= 250,17		
-2 Χ 6,60 Χ 1,40 = -18,48			
-2 Χ 3,00 Χ 1,10 = - 6,60			
-2 Χ 8,90 Χ 1,10 = -19,58			
-2 Χ 2,90 Χ 1,60 = - 9,58	-53,94	196,23 ανά κτίριο	

ή 2 Χ 196,23 = 392,46 τ.μ.

δηλ. ποσοστό καλύψεως 392,46 : 1310 = 30% < 40%

ΔΟΜΗΣΗ.- ως κάλυψη Χ 2 όροφοι = 2 Χ 392,46 = 784,92 τ.μ.

έναντι επιτρεπομένης : 1310 Χ 0,6 = 786 τ.μ.

β) μετά τήν μεταφορά τού συντελεστή δόμησης:
ΚΑΛΥΨΗ. Παραμένει ως είχε (30% < 40%)

ΔΟΜΗΣΗ: προστίθεται καί άλλος 3ος όροφος, καί η δόμηση γίνεται 3 Χ 392,46 = 1177,38 τ.μ.,
οπότε η δόμηση τού οικοπέδου φθάνει τόν μέγιστο επιτρεπόμενο μέ μεταφορά συντελεστή, δηλαδή τόν κανονικό 0,6 προσαυξημένο κατά 50% (0,6 Χ 1,50 = 0,90), άρα 1310 Χ 0,9= 1179 > 1177,38.

ΑΠΟΣΤΑΣΕΙΣ. Γιά τό [illegible] ύψος, μετά τήν μεταφορά συντελεστή, [illegible] από τά όρια:
Δ = 3,00 + 11,00:10 = 4,10 μ.-

ΕΞΩΣΤΕΣ - ΗΜΙΥΠΑΙΘΡΙΟΙ ΧΩΡΟΙ.
[illegible] δέν προβλέπονται.
[illegible] ανά όροφον καί ανά κτίριο είναι:

13,70Χ2,00 [illegible] 2,90Χ0,40 [illegible] 7,25	= 20,15	
2 Χ 6,00 Χ 1,40	= 16,80	
2 Χ 3,00 Χ 1,10	= 6,60	
2 Χ 3,80 Χ 1,10	= 8,36	51,91 τ.μ.

ή ποσοστό επί τής δομήσεως κάθε ορόφου: 51,91:196,23 = 26,5% <40%

ΣΤΑΘΜΕΥΣΗ. Γιά ολική δόμηση 1177,38 τ.μ. απαιτούνται θέσεις:
1.177,38 : 400 = 2,94 δηλ. 3 θέσεις, σύμφωνα μέ τόν Νόμο 960/1979, άρθρο 1 παρ. 2, όπως τροποποιήθηκε μέ τόν Ν. 1221/81.
Έναντι τού μικρού αυτού αριθμού θέσεων διατίθεται ολόκληρο τό χαμηλωμένο πιλοτί γιά στάθμευση, μέ συνολικές θέσεις καί στά δύο κτίρια.

(2)

Έγκριση πραγματοποίησης μεταφοράς συντελεστή δόμησης σε ακίνητο που βρίσκεται εντός του ρυμοτομικού σχεδίου του Δήμου Μελισσίων (Ν. Αττικής).

Ο ΠΡΟΕΔΡΟΣ ΤΗΣ ΕΛΛΗΝΙΚΗΣ ΔΗΜΟΚΡΑΤΙΑΣ

Έχοντας υπόψη:

1. Τις διατάξεις του άρθρου 2 του Ν. 880/1979 «Περί καθορισμού ανωτάτου ορίου συντελεστού δομήσεως κ.λπ.» (Α' 58).

2. Τις διατάξεις του Π. Δ/τος 470/1979 «Περί μετασχηματισμού των συντελεστών δομήσεων εις εμβαδά κατά την εφαρμογή του Ν. 880/1979» (Α' 138), όπως τροποποιήθηκε με το από 19.6.1987 Π. Δ/γμα (Α' 592).

3. Τις διατάξεις του Π. Δ/τος 510/1979 «Περί ρυθμίσεως θεμάτων μεταφοράς συντελεστού δομήσεως κατά το Ν. 880/1979» (Α' 154), όπως τροποποιήθηκε με το υπ' αριθμόν 367/1987 Π. Δ/γμα (Α' 163).

4. Τις διατάξεις του άρθρου 23 παρ. 1 (εδάφ. ιδ) του Ν. 1558/1985 «Κυβέρνηση και Κυβερνητικά Όργανα» (Α' 137).

5. Την Υ 1958/1992 απόφαση του Πρωθυπουργού και του Υπουργού Περιβάλλοντος, Χωροταξίας και Δημοσίων Έργων «Ανάθεση αρμοδιοτήτων στους Υφυπουργούς Περιβάλλοντος, Χωροταξίας και Δημοσίων Έργων Χρήστο Κατσιγιάννη και Γεώργιο Βουλγαράκη» (Β' 744).

6. Την 38190/21.9..92 αίτηση του Διονυσίου Δανάλη ο οποίος ενεργεί ως πληρεξούσιος της Δροσούλας Ελλιότ.

7. Την 38169/21.9.92 αίτηση των Εμμανουήλ Πραματευτάκη και Παναγιώτας Πραματευτάκη.

8. Την 26394/12.2.93 αίτηση του Εμμανουήλ Πραματευτάκη και του Διονυσίου Δάναλη ο οποίος ενεργεί ως πληρεξούσιος της Δροσούλας Ελλιοτ.

9. Την 28204/26.3.93 αίτηση της Ελισάβετ Πραματευτάκη η οποία ενεργεί ως αντιπρόσωπος του Εμμανουήλ Πραματευτάκη.

10. Την 845/92 γνωμοδότηση του Κεντρικού Συμβουλίου Χωροταξίας, Οικισμού και Περιβάλλοντος.

11. Την 32152/29.6.93 απόφαση του Υφυπουργού Περιβάλλοντος, Χωροταξίας και Δημοσίων Έργων για προέγκριση της σχετικής μελέτης, με πρόταση του Υφυπουργού Περιβάλλοντος, Χωροταξίας και Δημοσίων Έργων, αποφασίζουμε:

Άρθρο 1

1. Εγκρίνεται η πραγματοποίηση της μεταφοράς συντελεστή δόμησης, που εγκρίθηκε με το από 23.12.91 Π. Δ/γμα (Δ' 42), από το βαρυνόμενο (διατηρητέο) ακίνητο που βρίσκεται εντός του ρυμοτομικού σχεδίου του Δήμου Κηφισιάς (Ν. Αττικής) επί των οδών Τατοΐου 56, Στροφυλίου και Εμμ. Μπενάκη για το οποίο έχουν εκδοθεί οι 3647/92 και 5099/93 σχετικοί τίτλοι δικαιώματος μεταφοράς συντελεστή δόμησης στο όνομα Δροσούλας Ελλιοτ, σε άλλο ακίνητο (ωφελούμενο) που βρίσκεται εντός του ρυμοτομικού σχεδίου του Δήμου Μελισσίων (Ν. Αττικής) επί των οδών Δ. Πλακεντίας 30 και Άνδρου για το οποίο υφίσταται δικαίωμα πραγματοποίησης μεταφοράς συντελεστή δόμησης υπέρ των Εμμανουήλ Γ. Πραματευτάκη και Νικολάου Ε. Πραματευτάκη, όπως το ωφελούμενο ακίνητο φαίνεται με στοιχεία Α Β Γ Δ Α στο σχετικό πρωτότυπο διάγραμμα σε κλίμακα 1: 500 που θεωρήθηκε από τον προϊστάμενο της Δ/νσης Τοπογραφικών Εφαρμογών με την 81991/93 πράξη του και που αντίτυπό του σε φωτοσμίκρυνση δημοσιεύεται με το παρόν διάταγμα.

2. Τα ειδικότερα στοιχεία πραγματοποίησης της μεταφοράς συντελεστή δόμησης είναι τα εξής:

Συνολική δομήσιμη επιφάνεια η οποία δύναται να δομηθεί στο ωφελούμενο ακίνητο επιπλέον της επιτρεπόμενης βάσει των ισχυόντων στην περιοχή όρων δόμησης 59,84 τ.μ. που αντιστοιχεί σε 15,77 τ.μ. του βαρυνόμενου ακινήτου.

3. Ειδικότερα στοιχεία του ωφελούμενου ακινήτου μετά τη μεταφορά είναι τα εξής:

α. Εμβαδόν οικοπέδου: 360,20 τ.μ.

β. Ποσοστό κάλυψης: 41,50

γ. Συντελεστής δόμησης: 1,096

δ. Μέγιστο επιτρεπόμενο ύψος του ανεγερθησομένου κτιρίου: δέκα τέσσερα μέτρα (14 μ.)

ε. Το κτίριο πρέπει να ανεγερθεί εντός του ωφελουμένου ακινήτου σύμφωνα με το διάγραμμα κάλυψης σε κλίμακα 1:50 που θεωρήθηκε από τον προϊστάμενο της Δ/νσης Τοπογραφικών Εφαρμογών με την 81991/93 πράξη του και που αντίτυπό του σε φωτοσμίκρυνση δημοσιεύεται με το παρόν διάταγμα.

4. Πριν τη χορήγηση της οικοδομικής άδειας πρέπει να προσκομισθεί στην αρμόδια πολεοδομική υπηρεσία από τους ενδιαφερομένους πιστοποιητικό από το οικείο υποθηκοφυλακείο για τη σημείωση στη μερίδα του δικαιούχου του παρόντος διατάγματος, καθώς και βεβαίωση από την αρμόδια υπηρεσία του Υπουργείου Περιβάλλοντος, Χωροταξίας και Δημοσίων Έργων ότι ακυρώθηκαν οι 3647/92 και 5099/92 ονομαστικοί τίτλοι δικαιώματος μεταφοράς συντελεστή δόμησης.

Άρθρο 2

1. Ακυρώνονται οι 3647/92 και 5099/92 ονομαστικοί τίτλοι δικαιώματος μεταφοράς συντελεστή δόμησης.

2. Εγκρίνεται η χορήγηση νέου τίτλου μεταφοράς συντελεστή δόμησης σε αντικατάσταση του 5099/93 για το υπολειπόμενο και μη χρησιμοποιηθέν εμβαδόν 0,98 τ.μ. (2,75 τ.μ. – 1,77 τ.μ. – 0,98).

Άρθρο 3

Η ισχύς του παρόντος διατάγματος αρχίζει από τη δημοσίευσή του στην Εφημερίδα της Κυβερνήσεως.

Στον Υπουργό Περιβάλλοντος, Χωροταξίας και Δημοσίων Έργων αναθέτουμε τη δημοσίευση και εκτέλεση του παρόντος διατάγματος.

Αθήνα, 25 Αυγούστου 1993

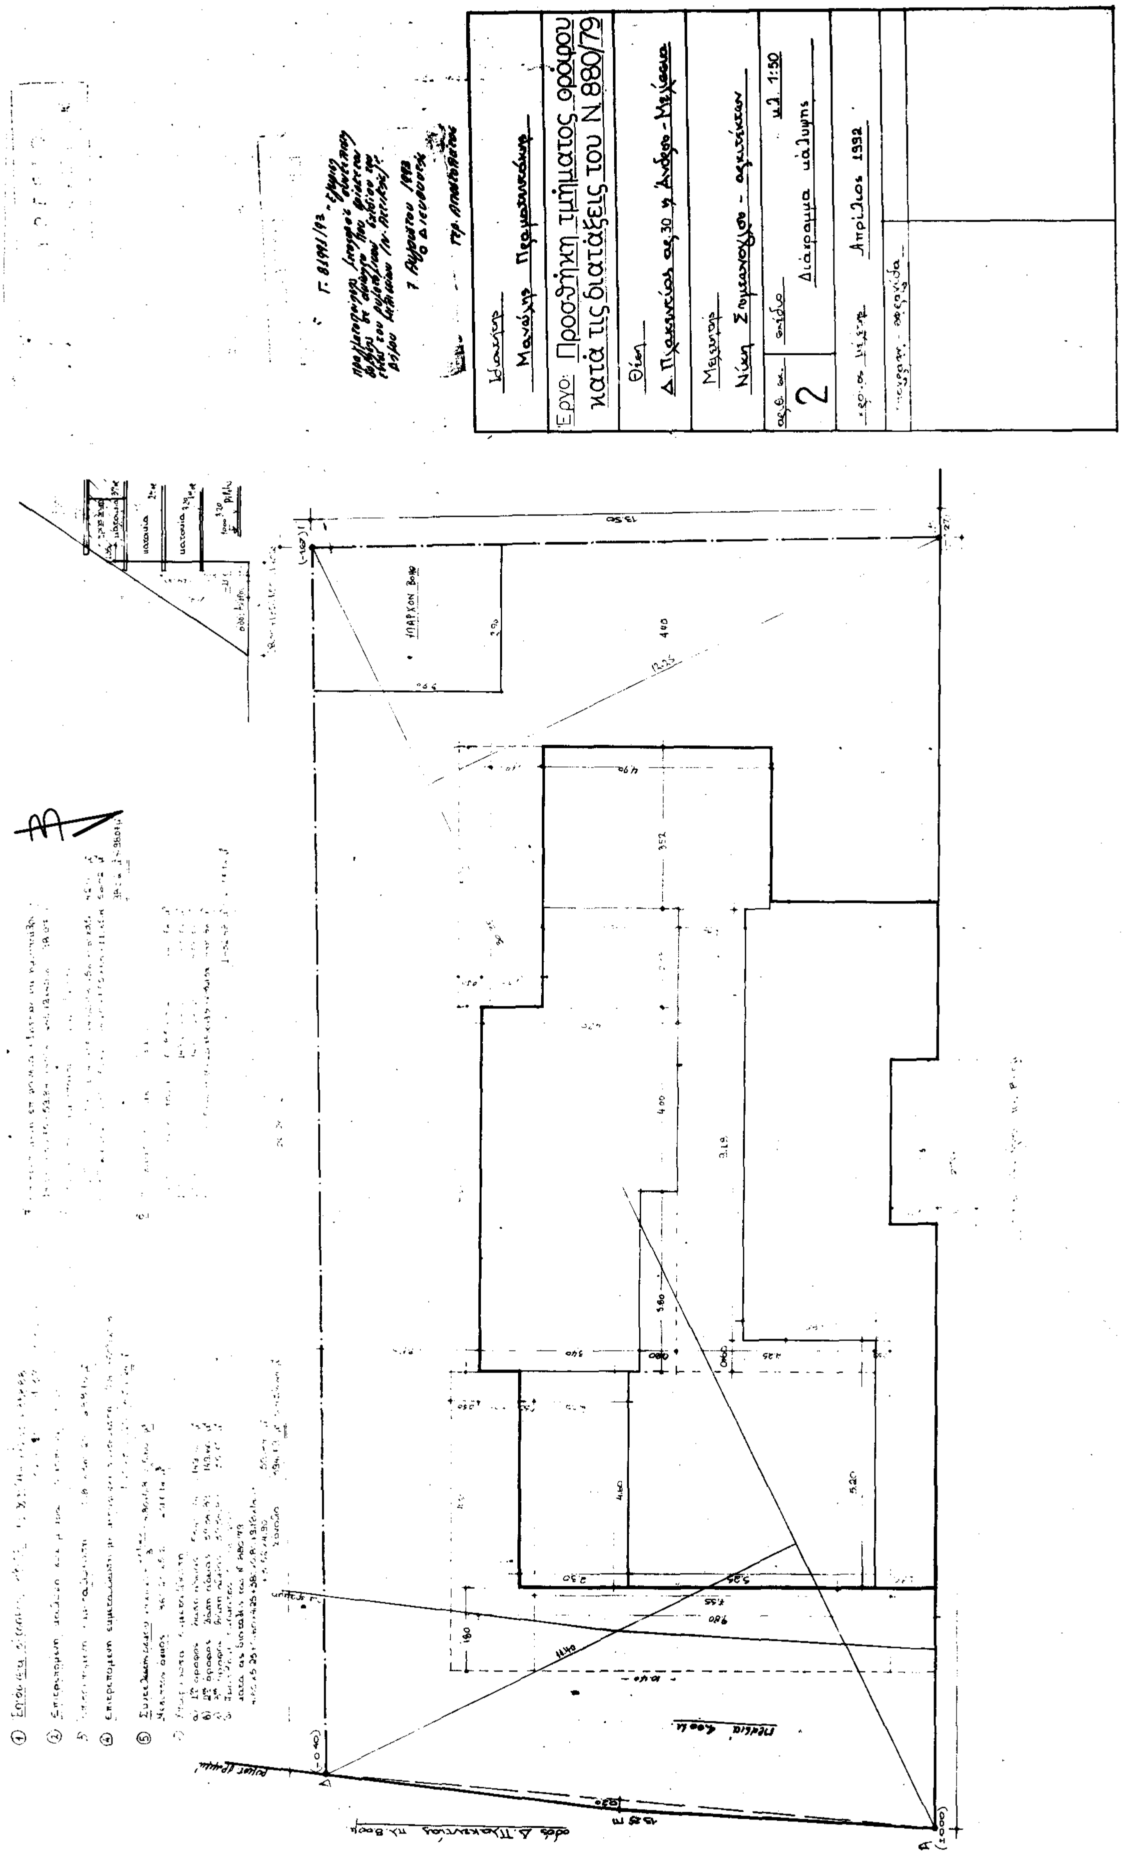
Ο ΠΡΟΕΔΡΟΣ ΤΗΣ ΔΗΜΟΚΡΑΤΙΑΣ

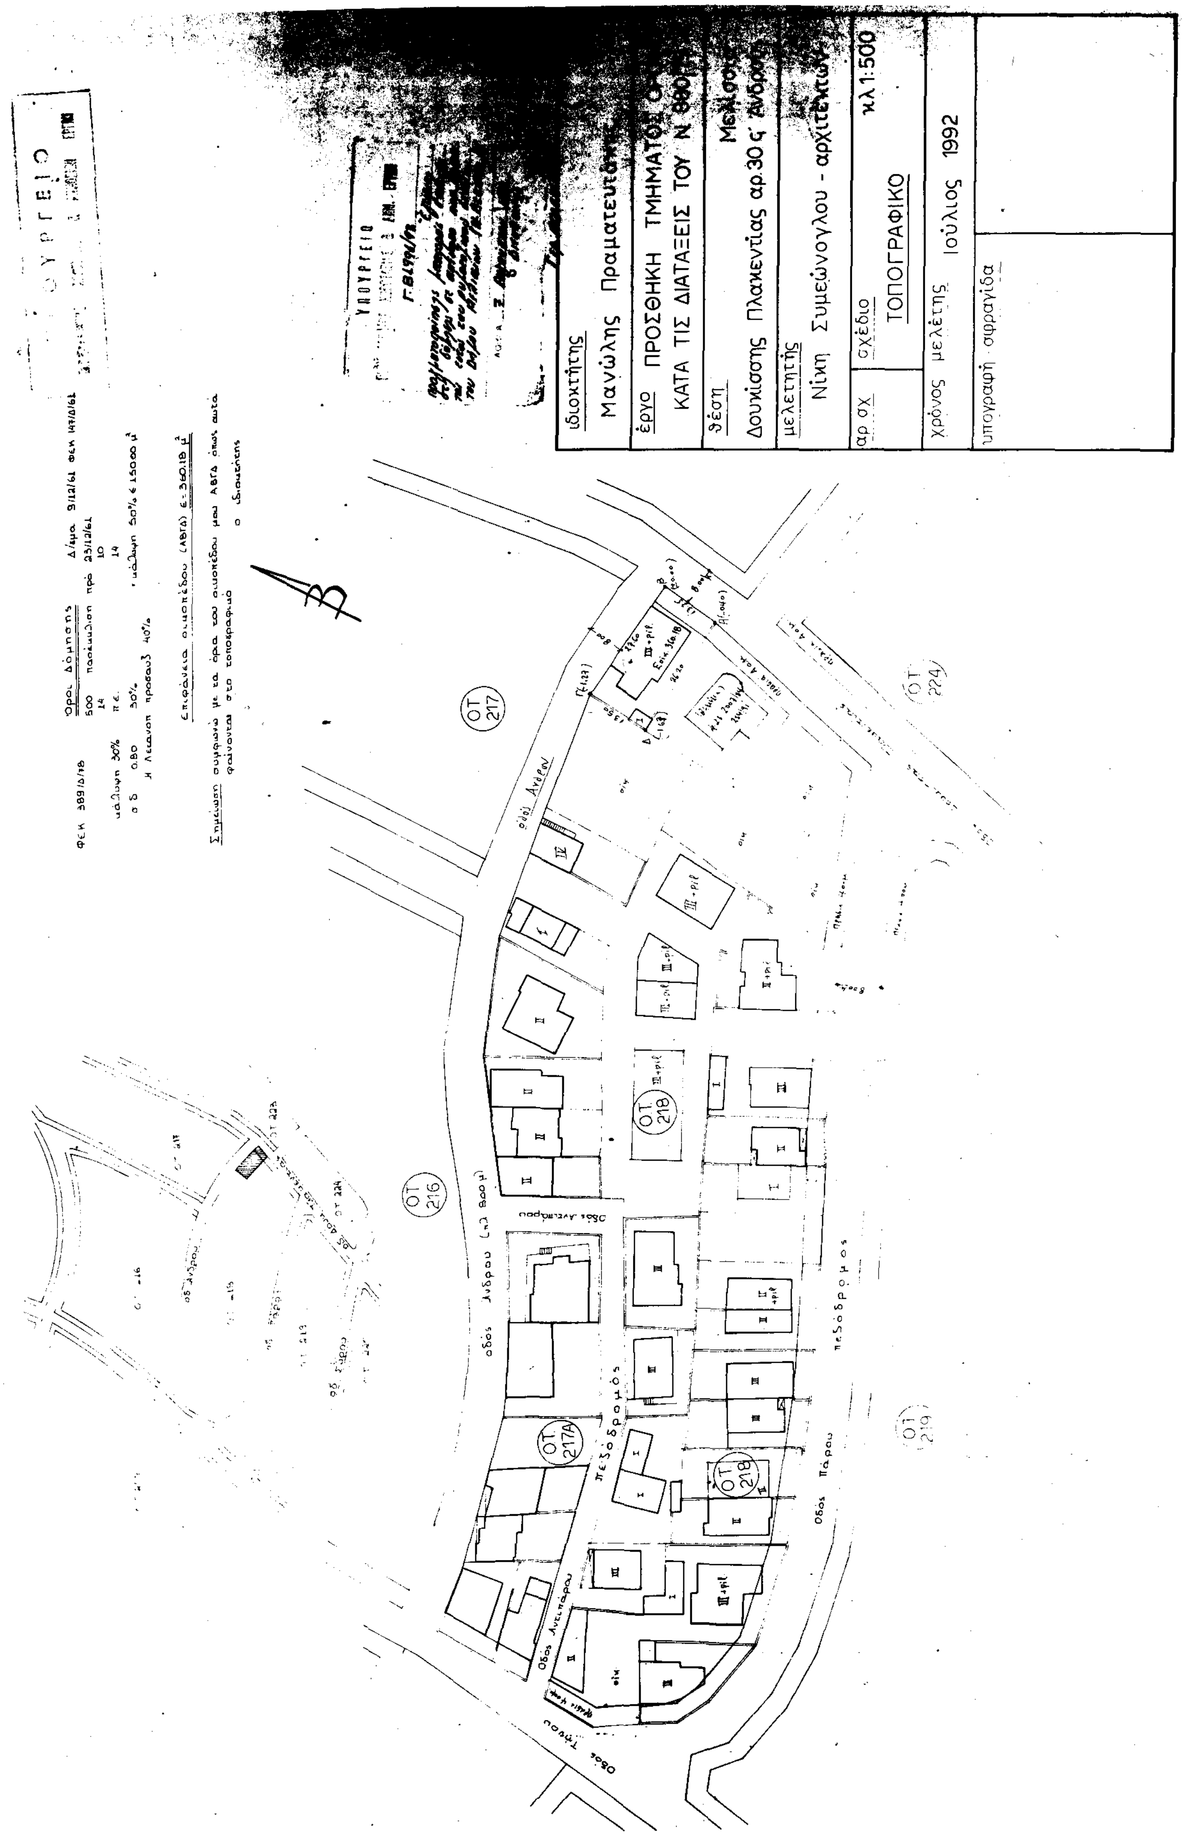
ΚΩΝΣΤΑΝΤΙΝΟΣ Γ. ΚΑΡΑΜΑΝΛΗΣ

Ο ΥΦΥΠΟΥΡΓΟΣ

ΠΕΡΙΒΑΛΛΟΝΤΟΣ, ΧΩΡΟΤΑΞΙΑΣ ΚΑΙ ΔΗΜ. ΕΡΓΩΝ

ΧΡΗΣΤΟΣ ΚΑΤΣΙΓΙΑΝΝΗΣ


Έργο: Προσθήκη τμήματος ορόφου
κατά τις διατάξεις του Ν.880/79
2
Διάγραμμα κάλυψης
κλ. 1:50
Απρίλιος 1992
ΥΠΑΡΧΟΝ


ιδιοκτήτης
Μανώλης Πραματευτάκης
έργο ΠΡΟΣΘΗΚΗ ΤΜΗΜΑΤΟΣ
ΚΑΤΑ ΤΙΣ ΔΙΑΤΑΞΕΙΣ ΤΟΥ Ν.
θέση
Δουκίσσης Πλακεντίας αρ.30 ς' Άνδρου
μελετητής
Νίκη Συμεώνογλου - αρχιτέκτων
αρ.σχ.
σχέδιο
ΤΟΠΟΓΡΑΦΙΚΟ
κλ 1:500
χρόνος μελέτης
Ιούλιος 1992
υπογραφή σφραγίδα
ΟΤ 217
ΟΤ 216
ΟΤ 218
ΟΤ 217Α
ΟΤ 224
ΟΤ 219
οδός Άνδρου
πεζόδρομος
οδός Πάρου

ΕΘΝΙΚΟ ΤΥΠΟΓΡΑΦΕΙΟ

Εκδίδει την ΕΦΗΜΕΡΙΔΑ ΤΗΣ ΚΥΒΕΡΝΗΣΕΩΣ από το 1833

Διεύθυνση : Καποδιστρίου 34
Ταχ. Κώδικας : 104 32
TELEX : 22.3211 YPET GR
FAX : 5234312

Οι υπηρεσίες του **ΕΘΝΙΚΟΥ ΤΥΠΟΓΡΑΦΕΙΟΥ** λειτουργούν καθημερινά από **8.00'** έως **13.00'**

ΧΡΗΣΙΜΕΣ ΠΛΗΡΟΦΟΡΙΕΣ

* Πώληση ΦΕΚ όλων των Τευχών Σολωμού 51 τηλ.: 52.39.762
* ΒΙΒΛΙΟΘΗΚΗ: Σολωμού 51 τηλ.: 52.48.188
* Για φωτοαντίγραφα παλαιών τευχών στην οδό Σολωμού 51 τηλ.: 52.48.141
* Τμήμα πληροφόρησης: Για τα δημοσιεύματα των ΦΕΚ Σολωμού 51 τηλ.: 52.25.713 – 52.49.547

* Οδηγίες για δημοσιεύματα Ανωνύμων Εταιρειών και ΕΠΕ τηλ.: 52.48.785
  Πληροφορίες για δημοσιεύματα Ανωνύμων Εταιρειών και ΕΠΕ τηλ.: 52.25.761

* Αποστολή ΦΕΚ στην επαρχία με καταβολή της αξίας του δια μέσου Δημοσίου Ταμείου Για πληροφορίες: τηλ.: 52.48.320

Τιμές κατά τεύχος της ΕΦΗΜΕΡΙΔΑΣ ΤΗΣ ΚΥΒΕΡΝΗΣΕΩΣ:

Κάθε τεύχος μέχρι 8 σελίδες δρχ. 100. Από 9 σελίδες μέχρι 16 δρχ. 150, από 17 έως 24 δρχ. 200

Από 25 σελίδες και πάνω η τιμή πώλησης κάθε φύλλου (8σέλιδου ή μέρους αυτού) αυξάνεται κατά 50 δρχ.

Μπορείτε να γίνετε συνδρομητής για όποιο τεύχος θέλετε. Θα σας αποστέλλεται με το Ταχυδρομείο.

ΕΤΗΣΙΕΣ ΣΥΝΔΡΟΜΕΣ

Κωδικός αριθ. κατάθεσης στο Δημόσιο Ταμείο 2531		Κωδικός αριθ. κατάθεσης στο Δημόσιο Ταμείο 3512
Η ετήσια συνδρομή είναι:		Ποσοστό 5% υπέρ του Ταμείου Αλληλοβοηθείας του Προσωπικού (ΤΑΠΕΤ)
α) Για το Τεύχος Α'	Δρχ. 15.000	Δρχ. 750
β) » » » Β'	» 30.000	» 1.500
γ) » » » Γ'	» 10.000	» 500
δ) » » » Δ'	» 30.000	» 1.500
ε) » » » Αναπτυξιακών Πράξεων	» 20.000	» 1.000
στ) » » » Ν.Π.Δ.Δ.	» 10.000	» 500
ζ) » » » ΠΑΡΑΡΤΗΜΑ	» 5.000	» 250
η) » » » Δελτ. Εμπ.& Βιομ. Ιδ.	» 10.000	» 500
θ) » » » Αν. Ειδικού Δικαστηρίου	» 3.000	» 150
ι) » » » Α.Ε. & Ε.Π.Ε.	» 200.000	» 10.000
ια) Για όλα τα Τεύχη εκτός ΤΑΕ-ΕΠΕ	» 100.000	» 5.000

Πληροφορίες: τηλ. 52.48.320

ΑΠΟ ΤΟ ΕΘΝΙΚΟ ΤΥΠΟΓΡΑΦΕΙΟ